


Eksporta rajona celtnu elektropildņu vienlīnijas shēma

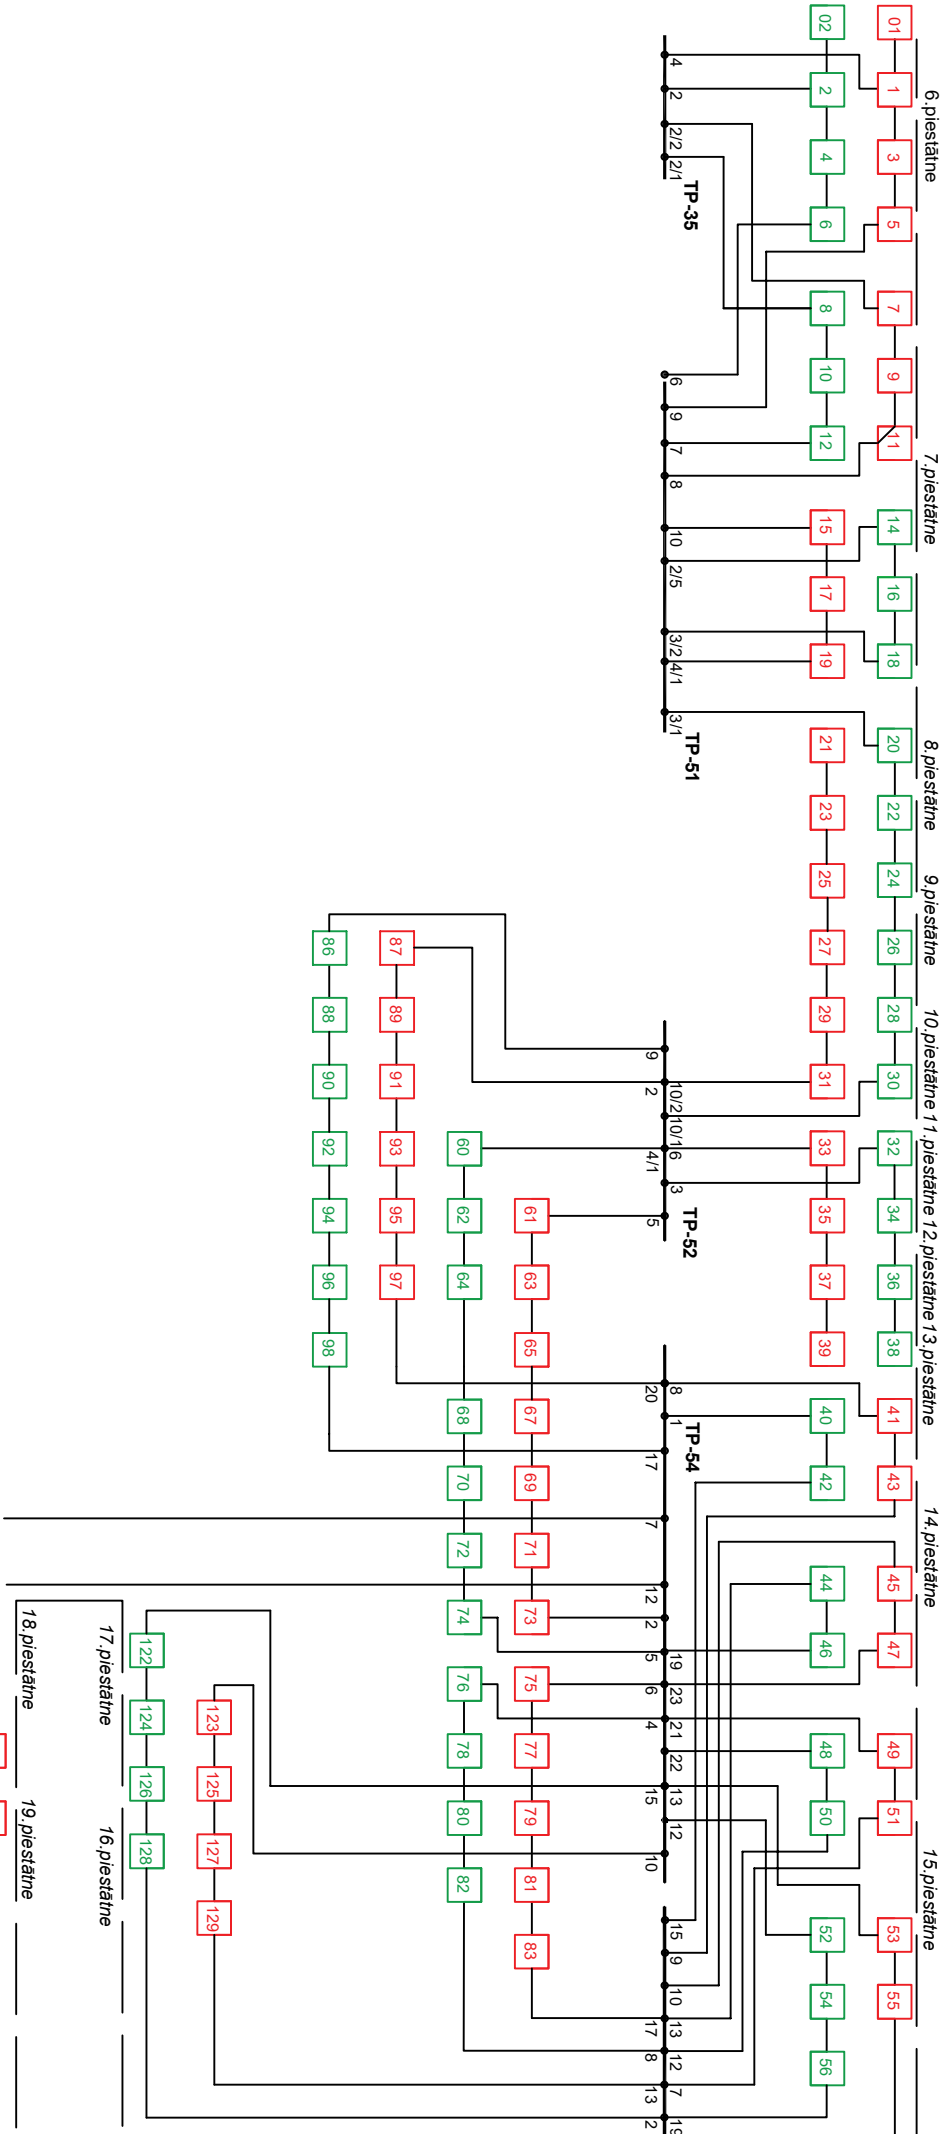

APZĪMĒJUMI

86 - ceļņu elektropildne

- ar cipariem apzīmētas pievienojuma vietas apakšstacijās

TP-7

		Paraksts	Datums	Rīga Port Electric			
Izstr.	P. Miķis						
Parb.	A. Sarvuts			Elektropildnes		Lapas	Lapa