Griezums 6-6

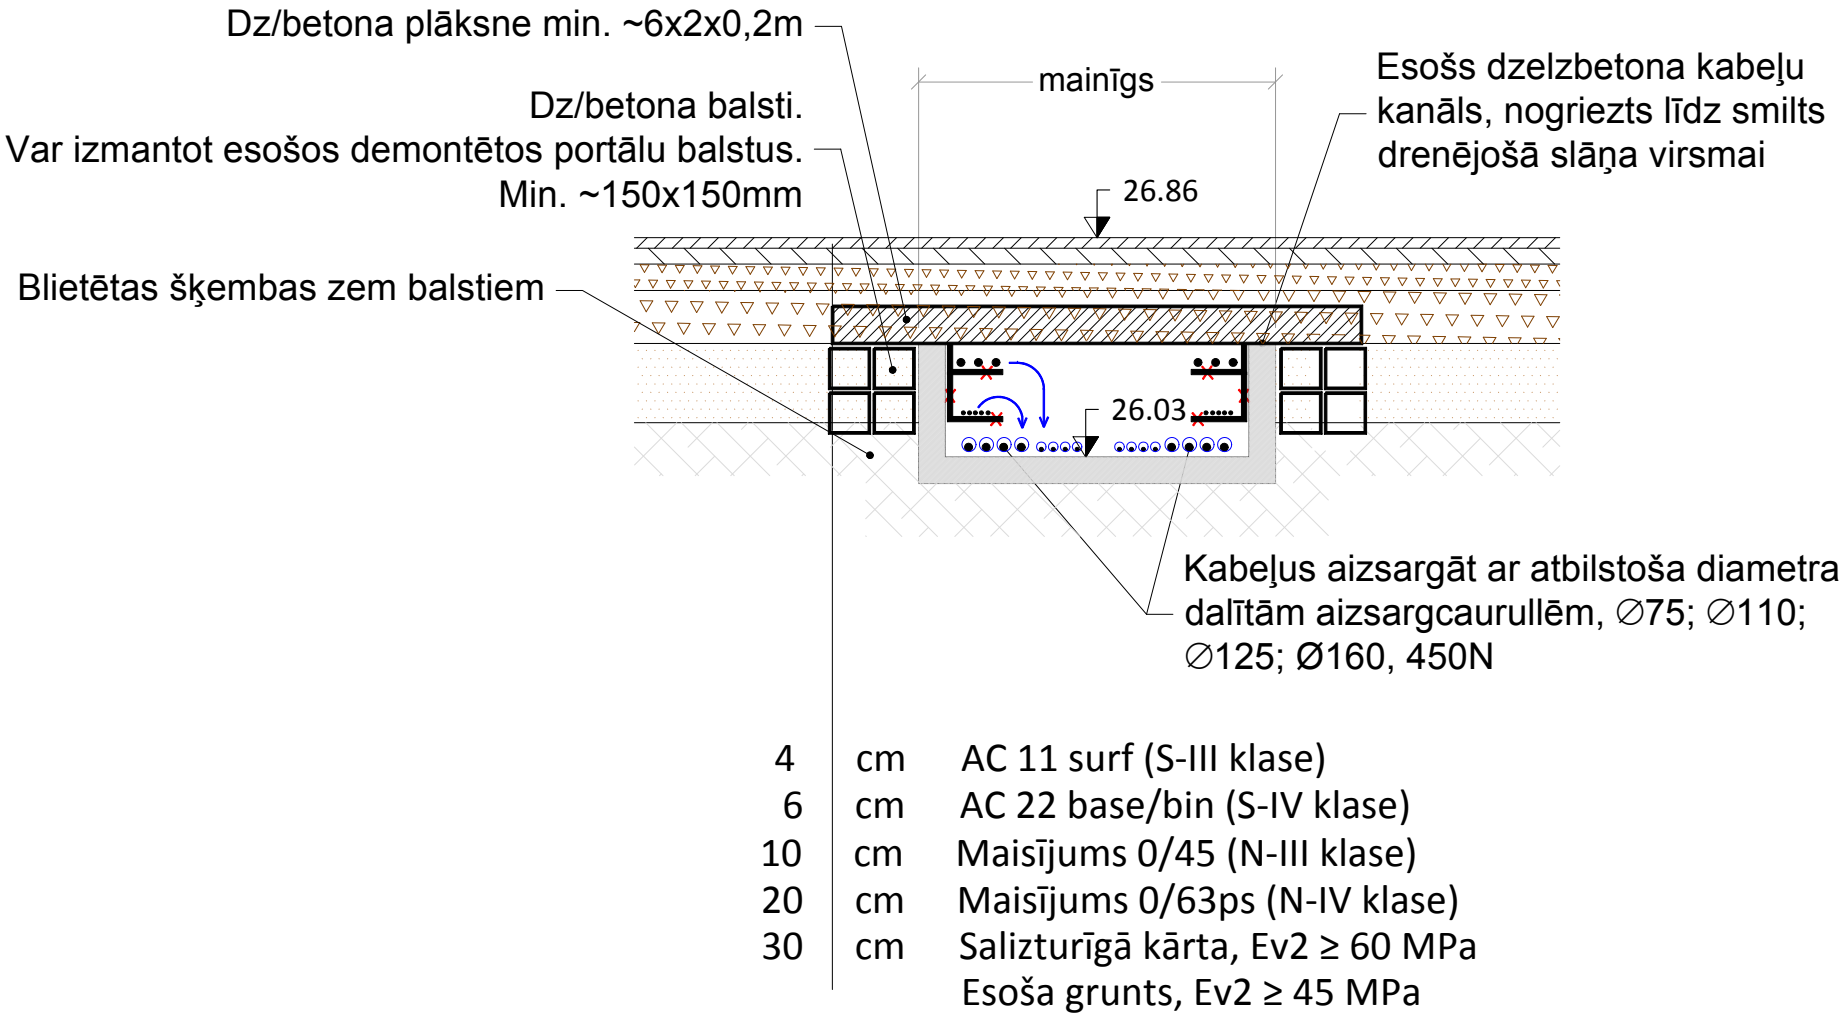
Dz/betona plāksne min. ~6x2x0,2m
Dz/betona balsti.
Var izmantot esošos demontētos portālu balstus.
Min. ~150x150mm
Blietētas šķembas zem balstiem
mainīgs
26.86
26.03
Esošs dzelzbetona kabeļu kanāls, nogriezts līdz smilts drenējošā slāņa virsmai
Kabeļus aizsargāt ar atbilstoša diametra dalītām aizsargcaurullēm, ∅75; ∅110; ∅125; Ø160, 450N
4 cm AC 11 surf (S-III klase)
6 cm AC 22 base/bin (S-IV klase)
10 cm Maisījums 0/45 (N-III klase)
20 cm Maisījums 0/63ps (N-IV klase)
30 cm Salizturīgā kārta, Ev2 ≥ 60 MPa
Esoša grunts, Ev2 ≥ 45 MPa